



PARSELASYON PLANI

İLİ	ANTALYA
İLÇESİ	DEMRE
MAHKUY	BÜYÜKKUM
PAFTA NO	P23C05B1C-P23C05B1D-P23C05B2D P23C05B3A-P23C05B3D-P23C05B4A P23C05B4B-P23C05B4C
ADA	194-545-546-548 ve 549
PARSEL	

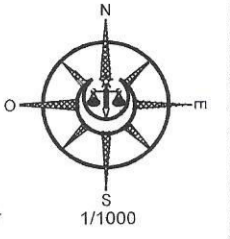

4012 000 +	+	+	+	+	+
4011 800 +	+	+	+	+	+
4011 600 +	+	+	+	+	+
4011 400 +	+	+	+	+	+
4011 200 +	+	+	+	+	+
4011 000 +	+	+	+	+	+
4010 800 +	+	+	+	+	+
4010 600 +	+	+	+	+	+
4010 400 +	+	+	+	+	+
4010 200 +	+	+	+	+	+
4010 000 +	+	+	+	+	+

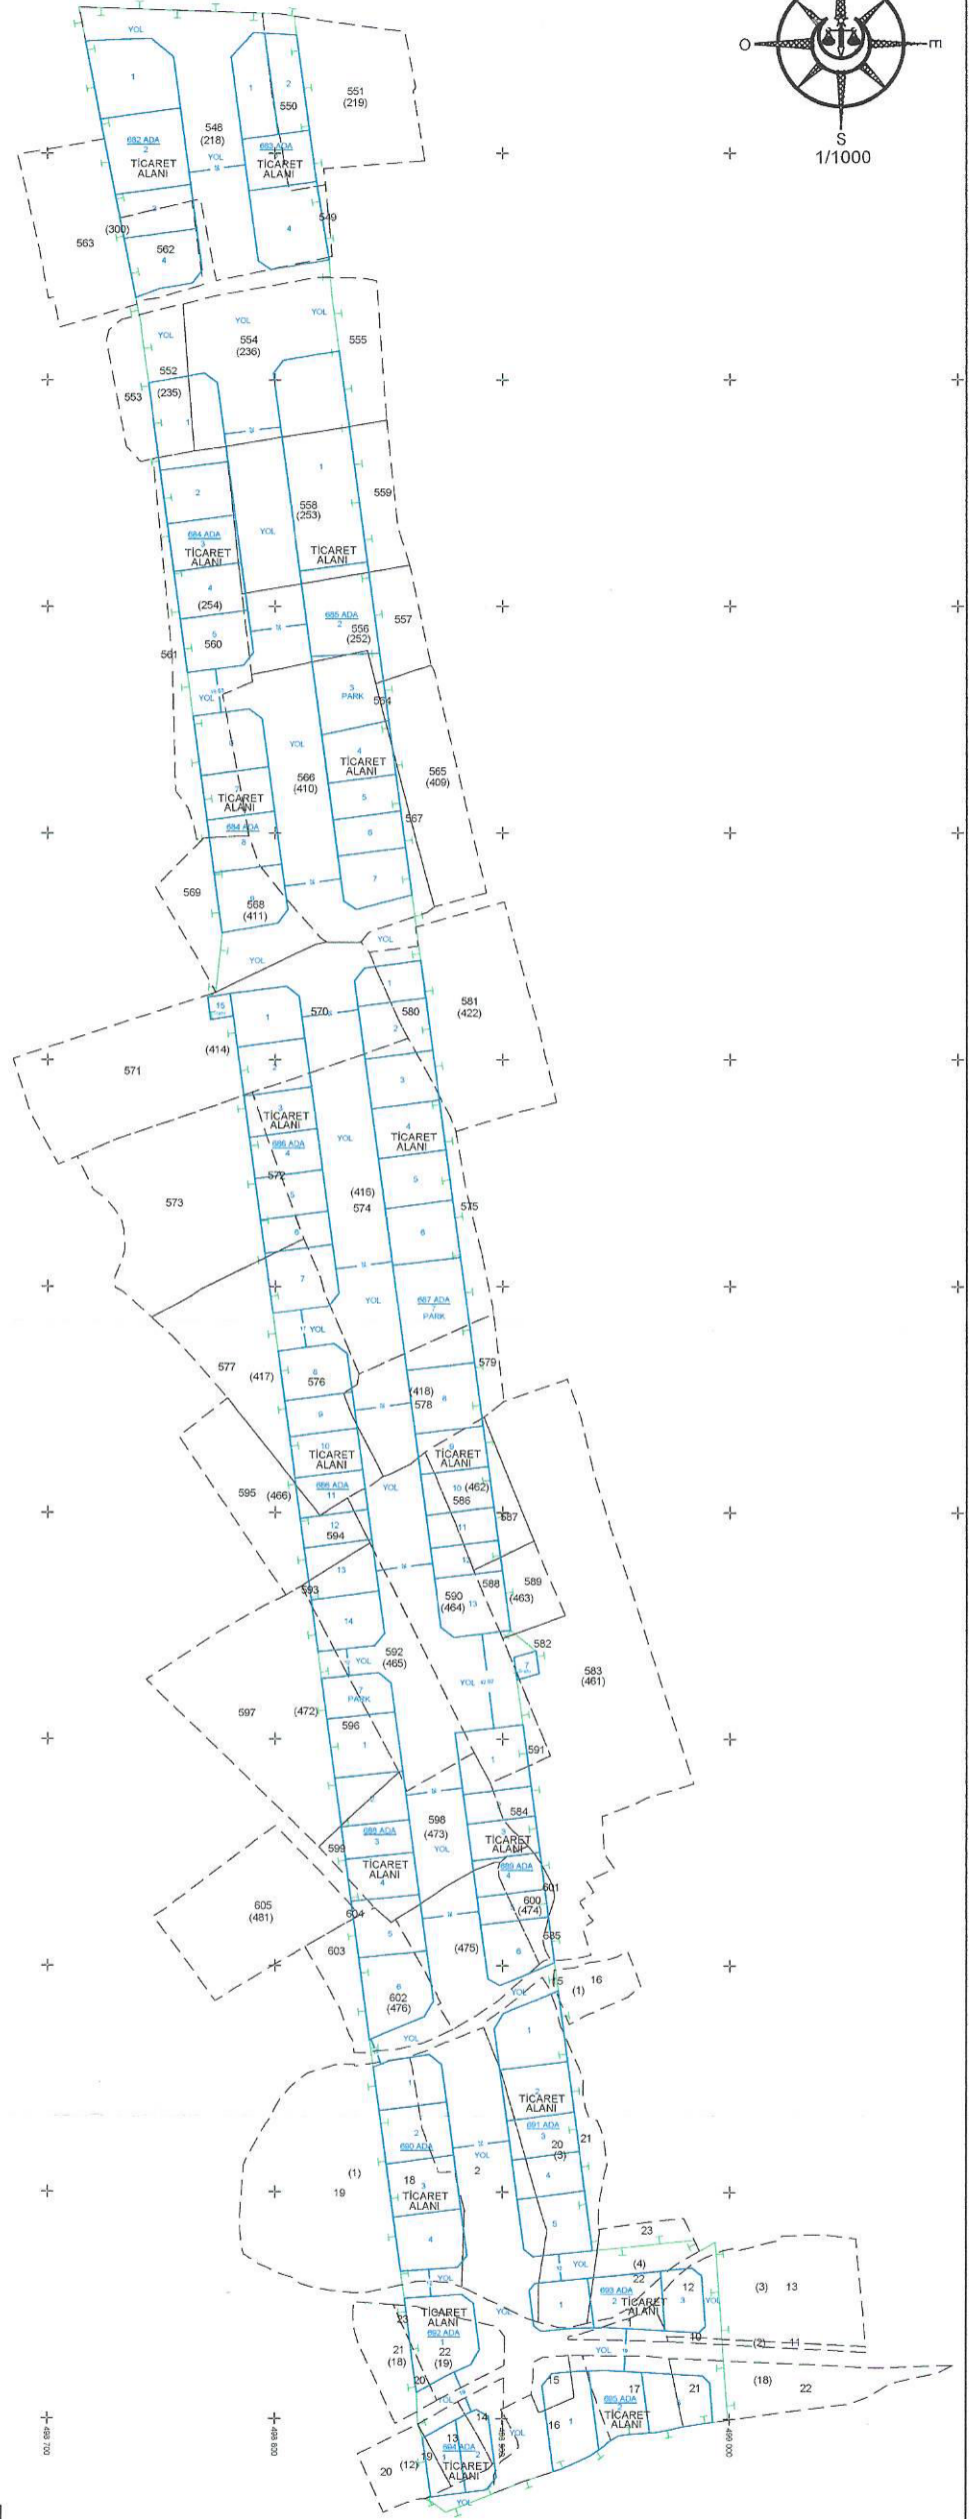

	UYGUNDUR	
	BELEDİYE	
Adı Soyadı	Kontrol Eden	Onaylayan
Tarih	Yusuf ERBAŞ Belediye Harita Mühendisi	Saim ÇINAY Belediye Harita Mühendisi
İmza	<i>[Signature]</i>	<i>[Signature]</i>

- Kadastro Parselleri
- Düzenleme Sahası Sınırı
- İmar Adaları

ASKIYA ÇIKIŞ TARİHİ : .../.../2025
ASKIDAN İNİŞ TARİHİ : .../.../2025